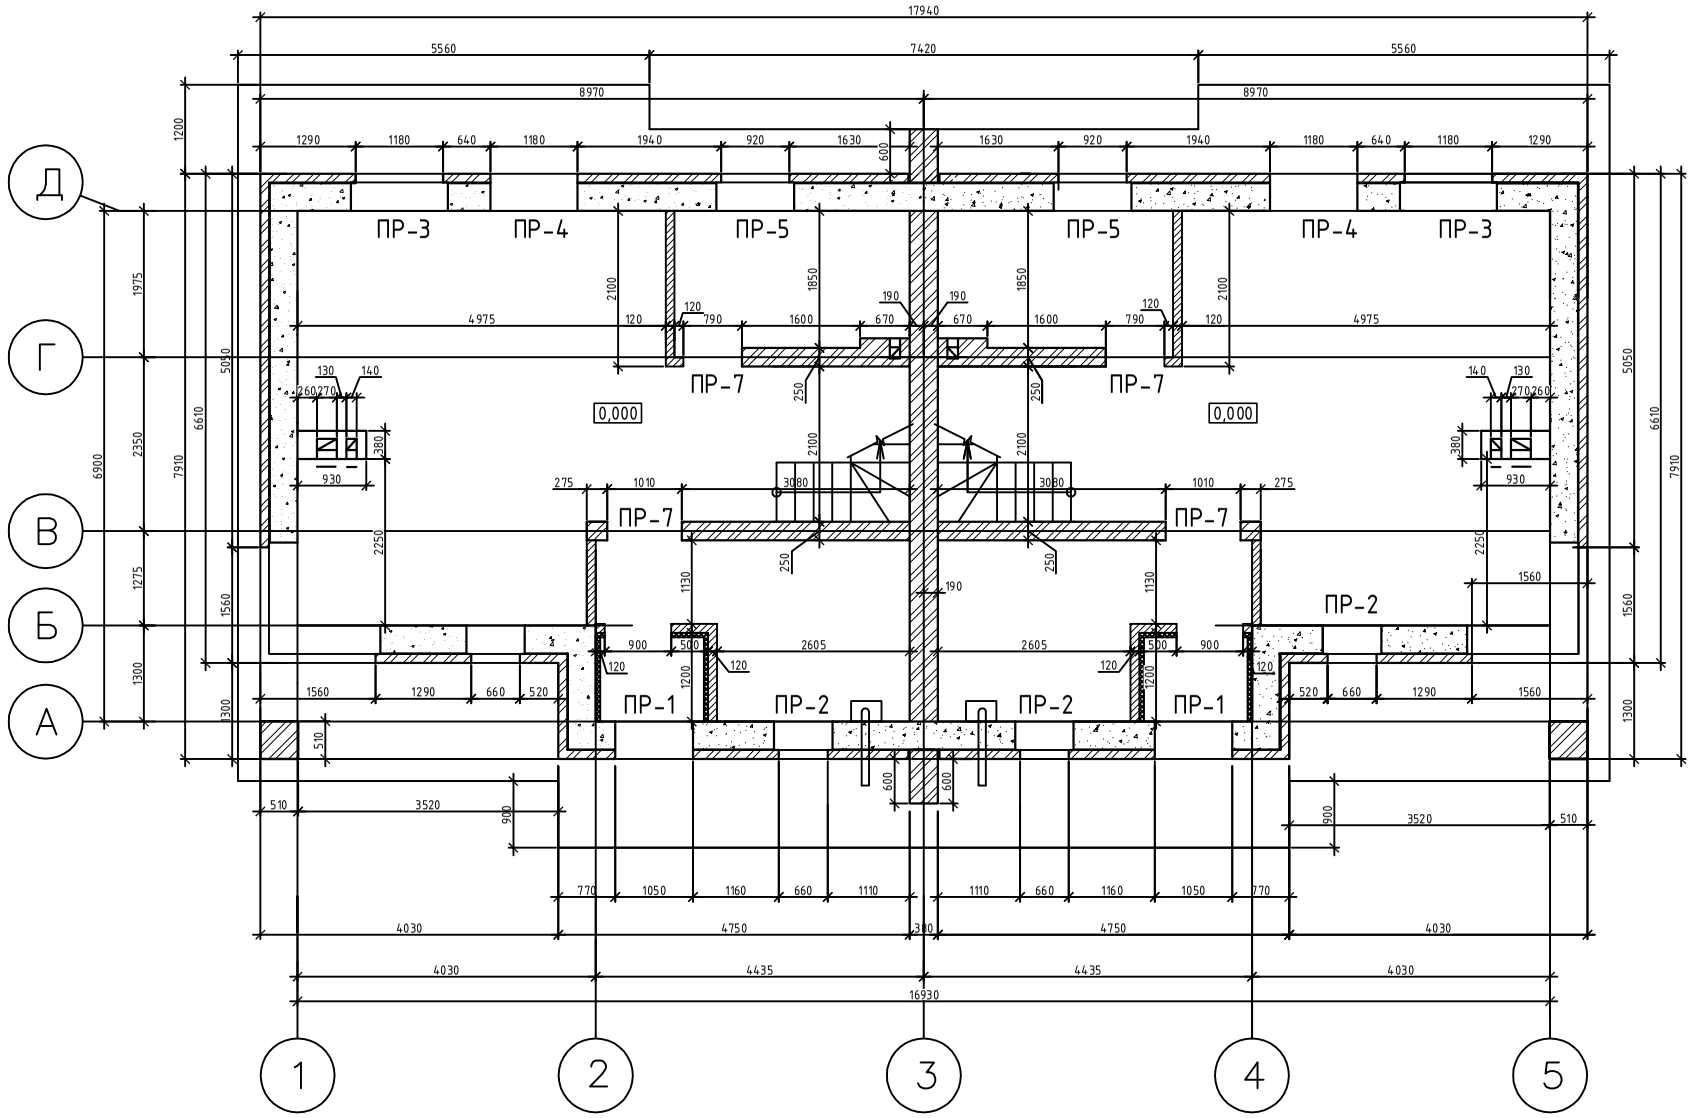

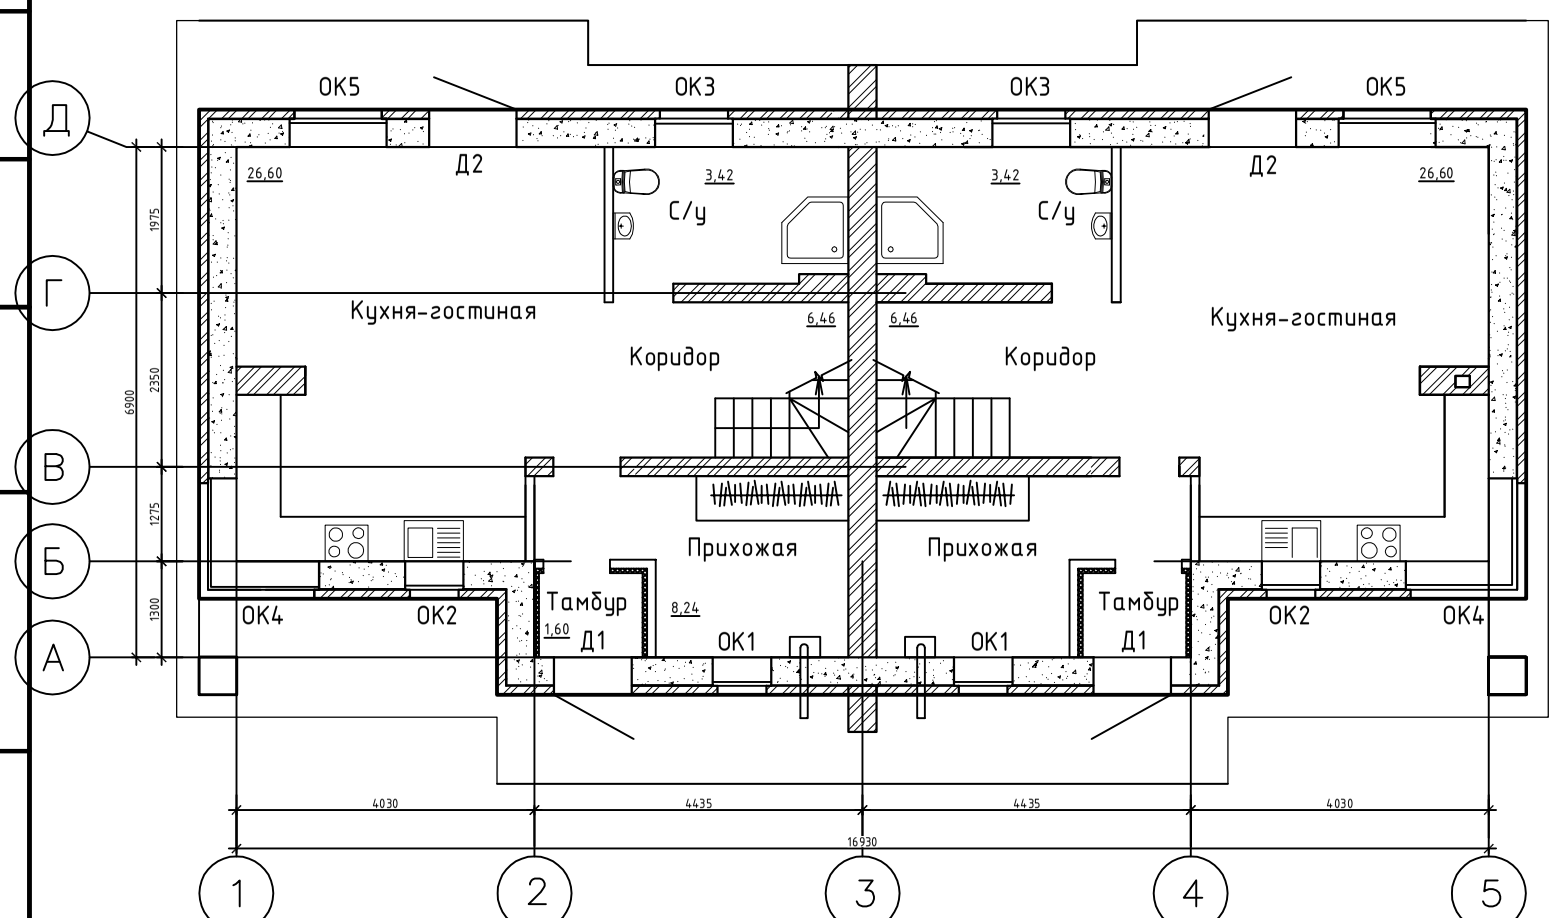

Площадь 1го этажа 46,32 м.кв.
Площадь 2го этажа 50,24 м.кв.
Итого: 96,56 м.кв.

Согласовано

Взам. инв. №

Подпись и дата

Инв. № подл.

Изм.	Кол. уч.	Лист	№ док.	Подп.	Дата

Стадия	Лист	Листов

План первого этажа

Формат А3

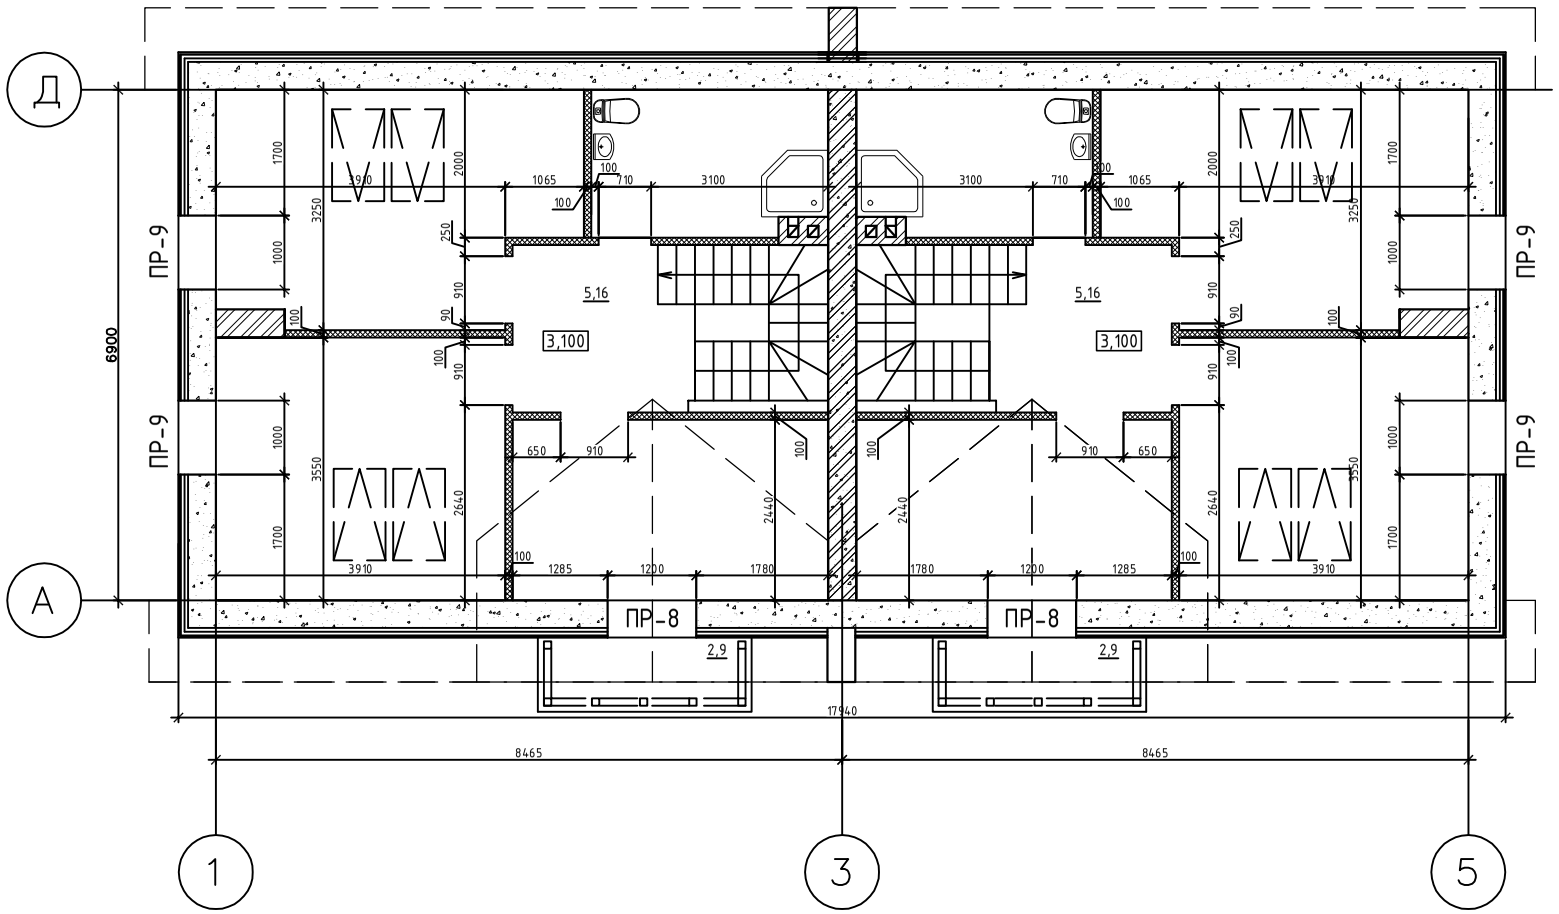

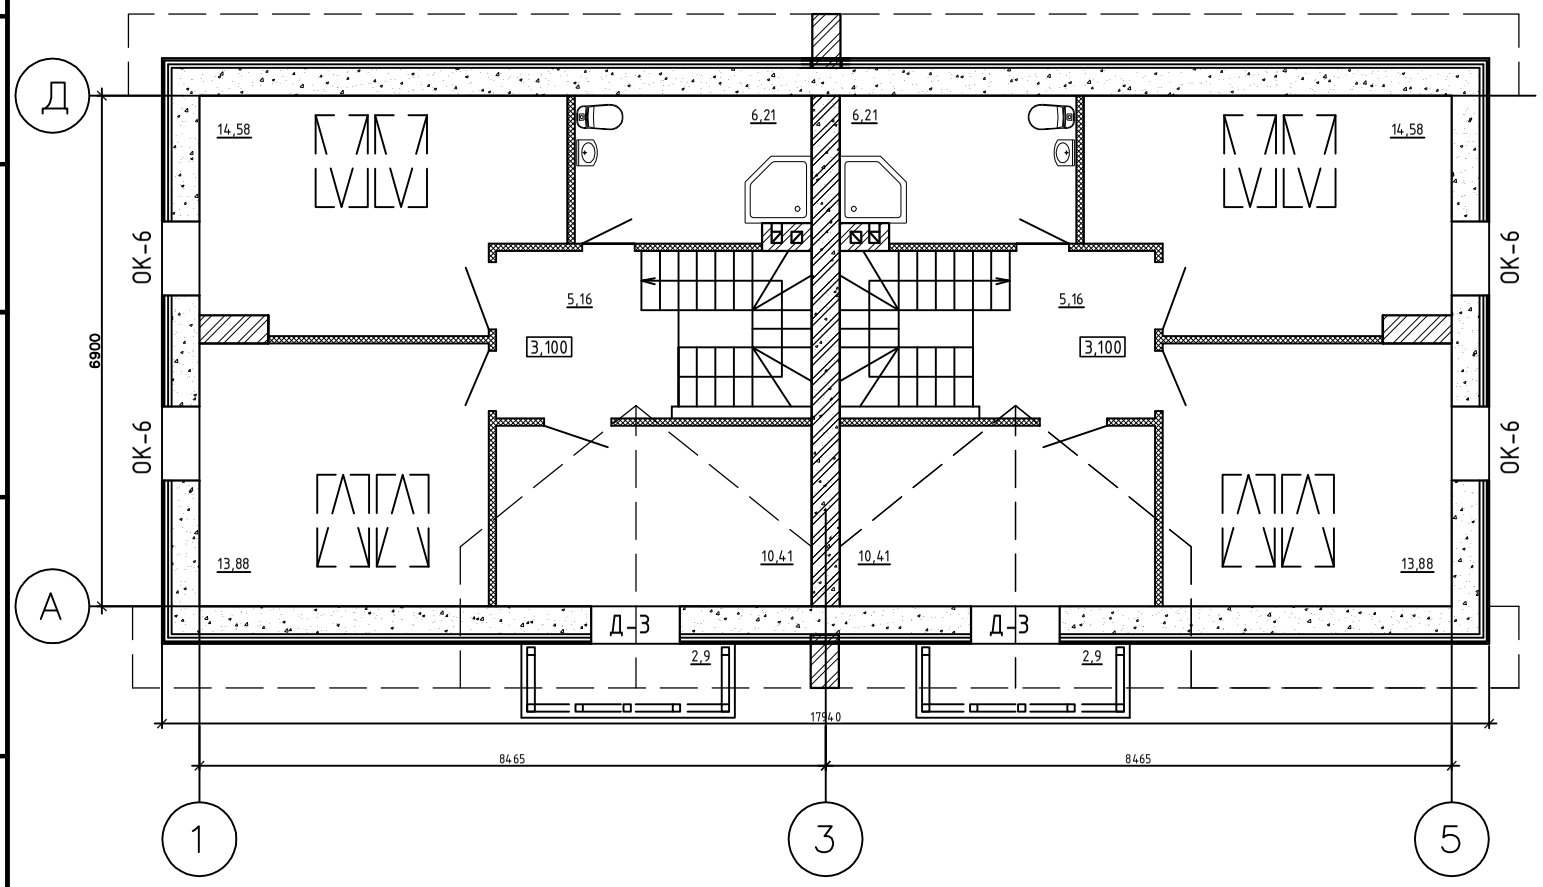

Согласовано

Взам. инв. №

Подпись и дата

Инв. № подл.

Изм.	Кол. уч.	Лист	№ док.	Подп.	Дата

Стадия	Лист	Листов

План второго этажа

Формат А3